




előadások



vásár



jégpálya - esti megvilágítás

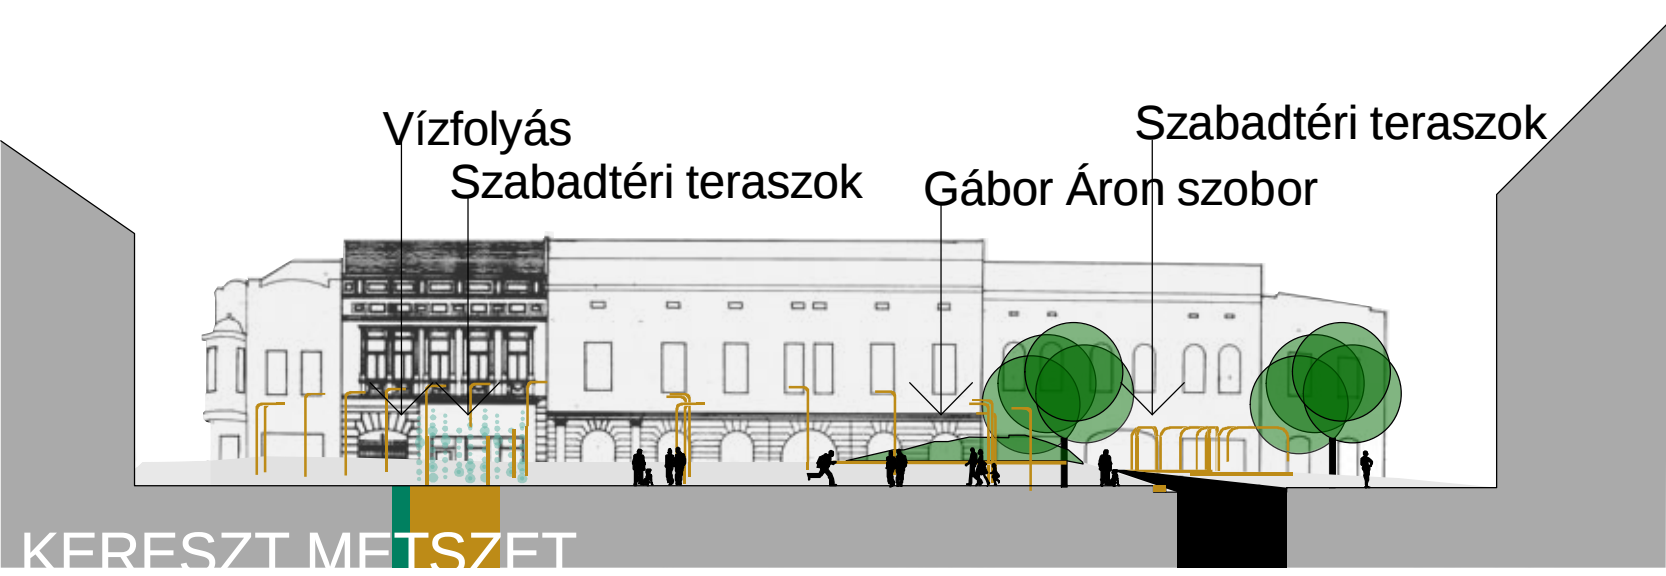

a terv alapötlete egy jobban működő, funkcionálisabb tér kialakítása, mely eleget tesz a város különböző szükségleteinek, ezért egy olyan platformot ajánlunk amely könnyen átalakítható, formálható az igények szerint. a tér átláthatóbbá, könnyebben olvashatóvá válik.

a forgalom külső gyűrűre való terelése által, az udvartereknek újabb, összekötő szerepük van, ezáltal megtelhetnek élettel, és egy tágasabb célközönséget szolgálnak.



MULTIFUNKCIONALITÁS - előadások - vásárok - jégpálya

flexibilitás minden korosztály igényeket figyelembe véve minimál kényelem napsugár és árnyék találkozás ZAJOS CSEND kapcsolatba lépés dinamizmus és nyugalom KÖLCSONHATÁS