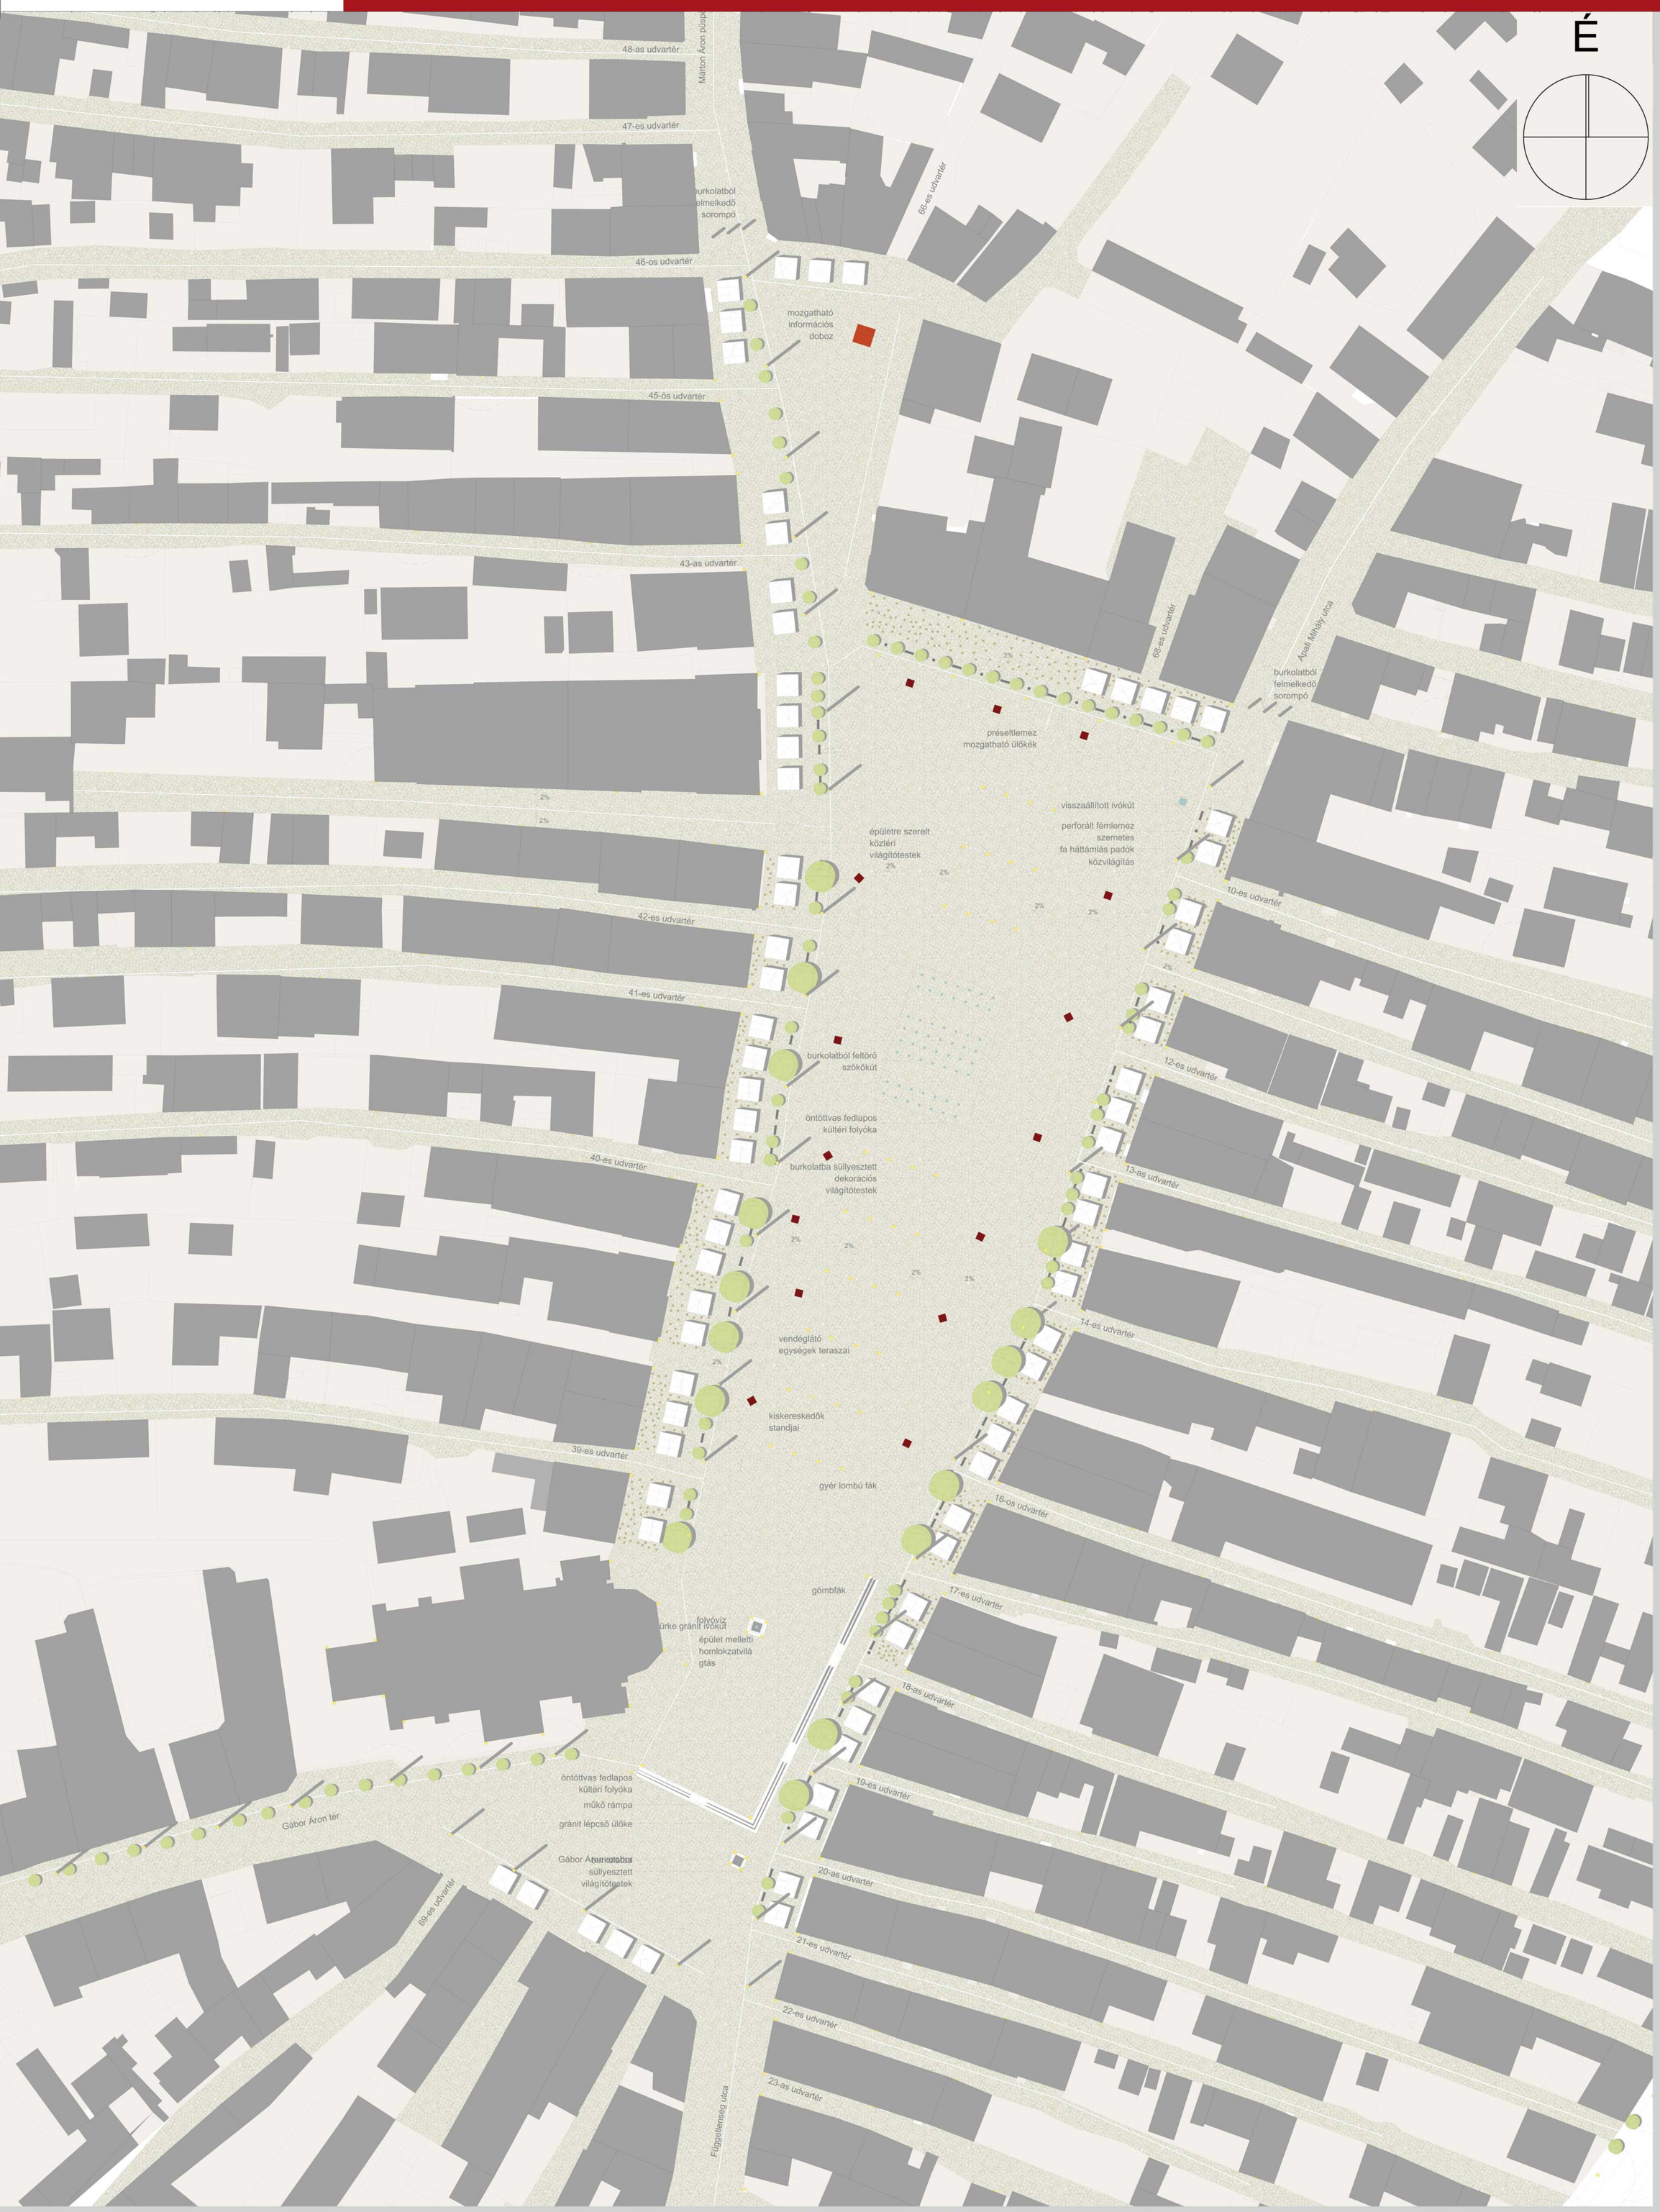

alaprajz m=1:500

keresztmetszet m=1:500

hosszmetszet m=1:500